

SYSTEM: HST GC MAXI

Holz/Metall


Grundriss, Festverglasung
in Flügelverglast

MST.: 1:2

Datum: 19.11.19

HUBER

FENSTER

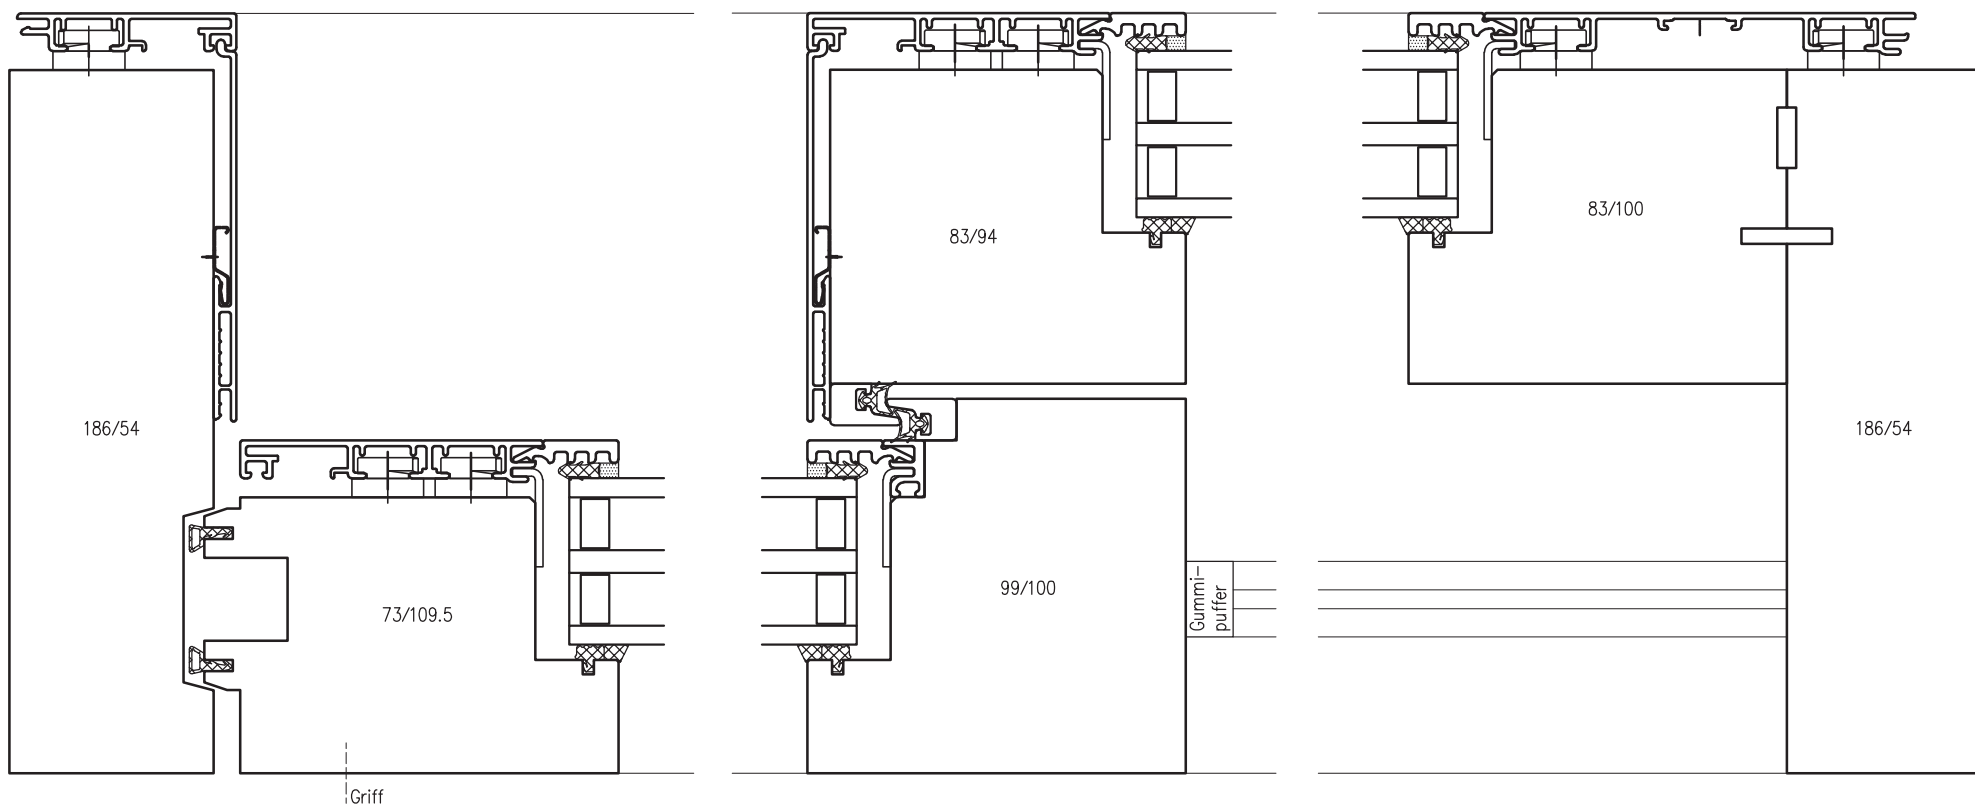

SYSTEM: HST GC MAXI

Holz/Metall


Schnitt

Schieber/ Durchgang

MST.: 1:2

Datum: 19.11.19

HUBER
F E N S T E R

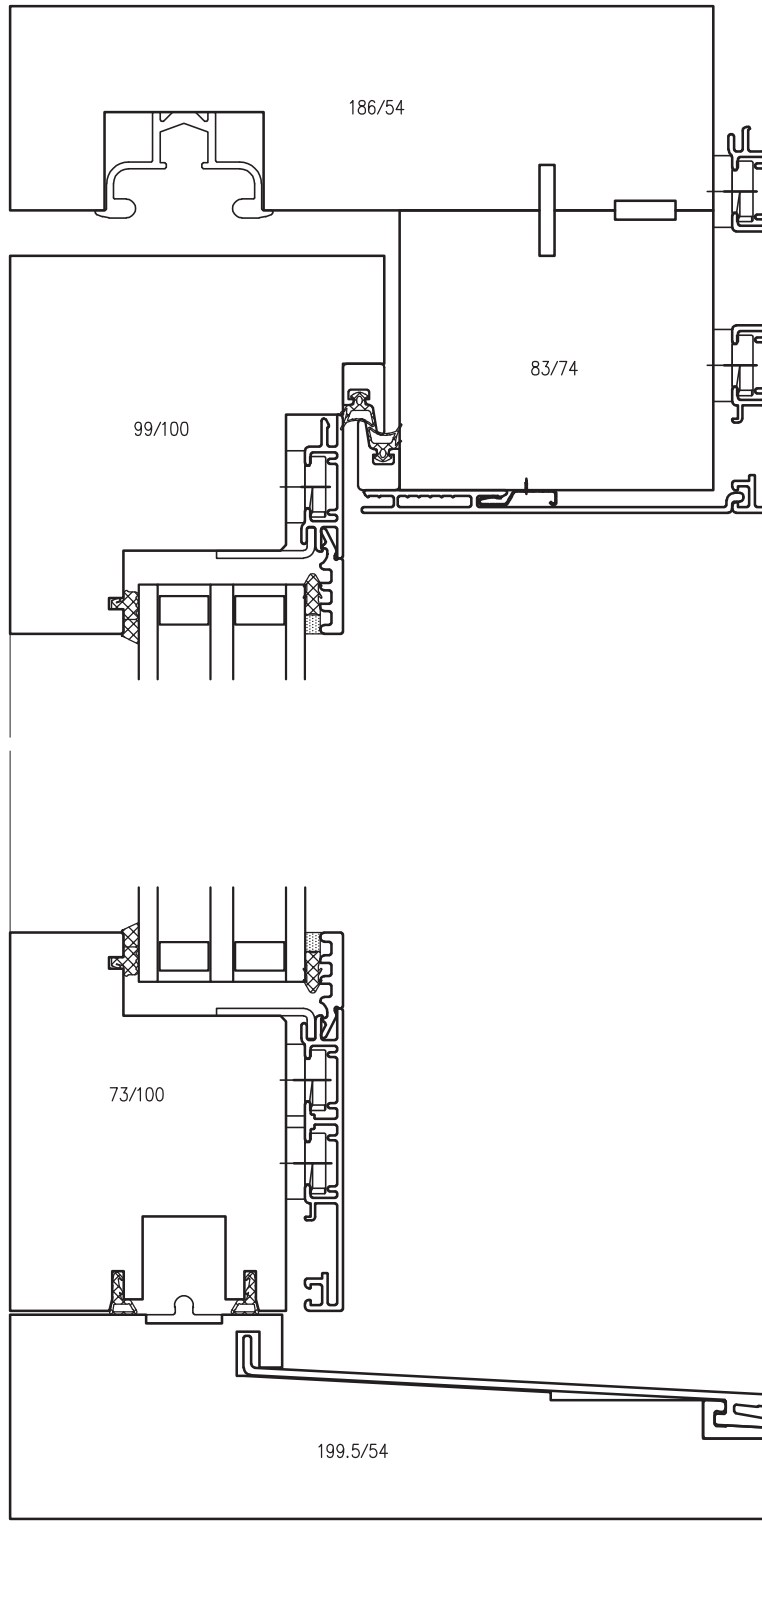

SYSTEM: HST GC MAXI

Holz/Metall

Schnitt, Festverglasung in
Flügelverglast

MST.: 1:2
Datum: 19.11.19

HUBER
F E N S T E R

