


SYSTEM: EHF 8

Holz-Aussentüre mit Glas
Einwärtsöffnend, untere Partie

MST.1:1
16.05.2017

HUBER
F E N S T E R

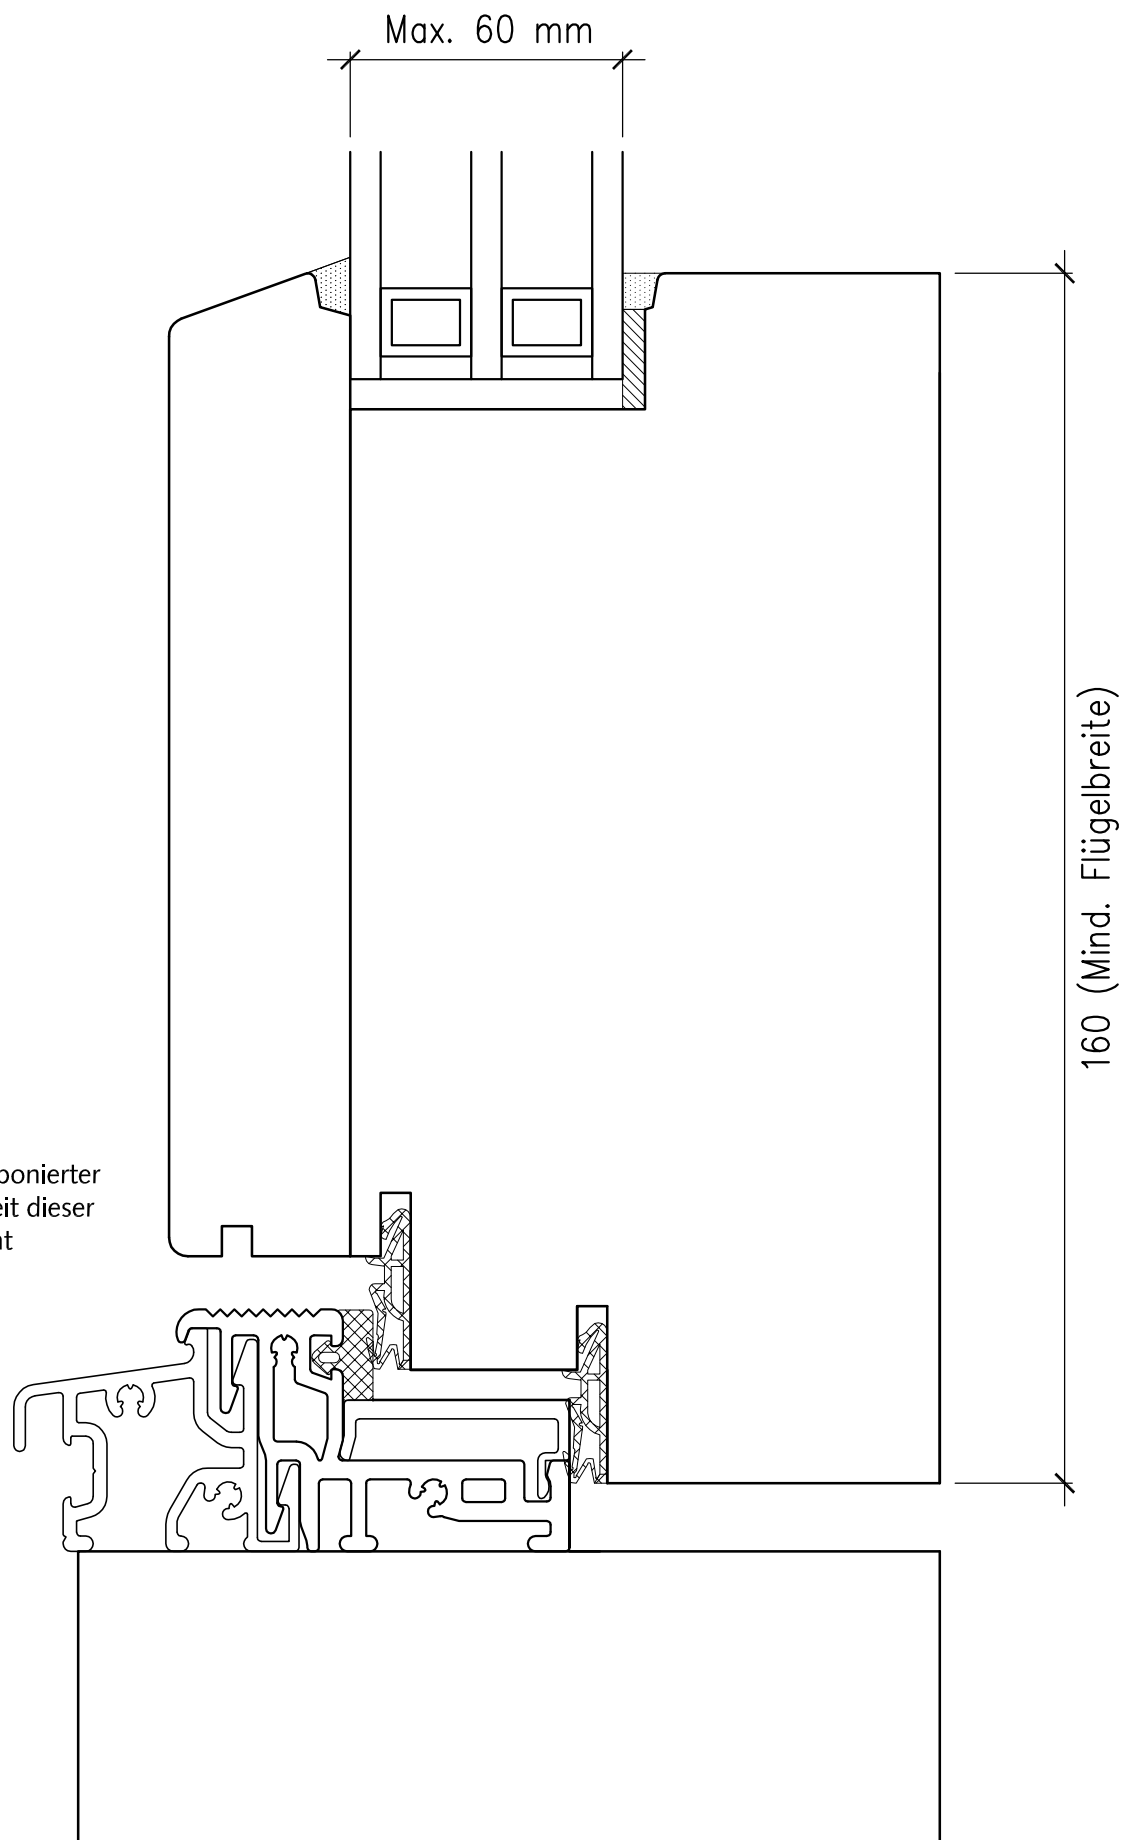

Bei Schlagregen und exponierter Lage kann die Dichtigkeit dieser Konstruktionsweise nicht gewährleistet werden!