


SYSTEM: HST GC MINI		
Holz/Metall	Grundriss, Festverglasung in Flügelverglast	MST.: 1:2 Datum: 19.11.19

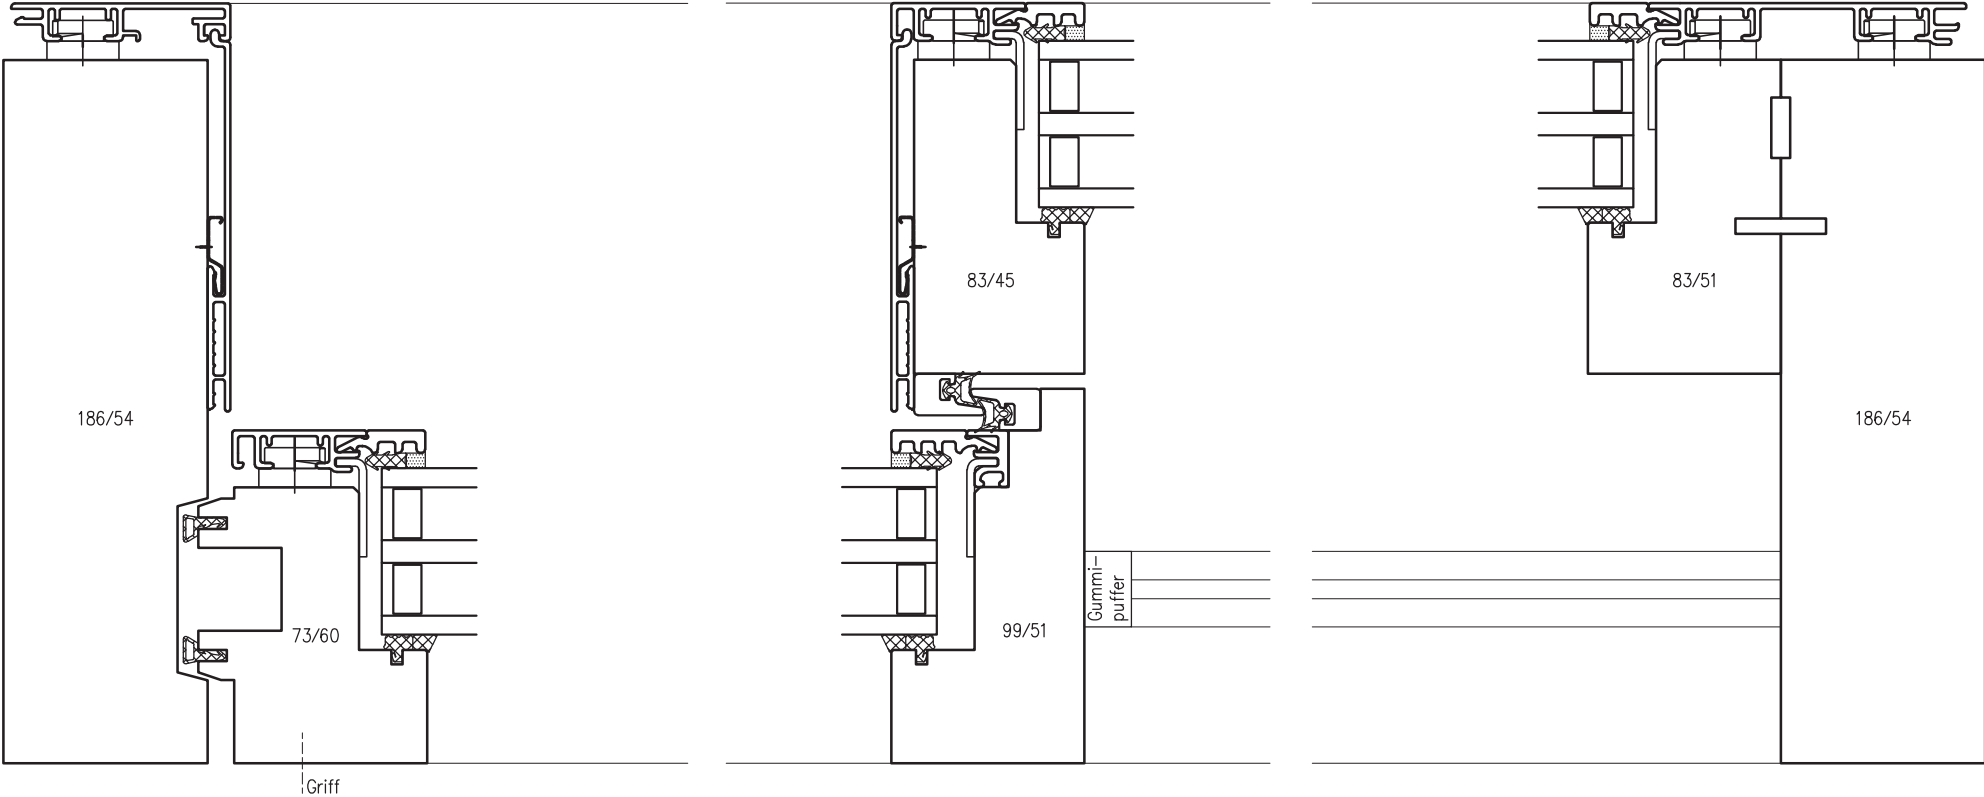


SYSTEM: HST GC MINI

Holz/Metall

Schnitt,
Schieber/ Durchgang

MST.: 1:2
Datum: 19.11.19

HUBER
FENSTER

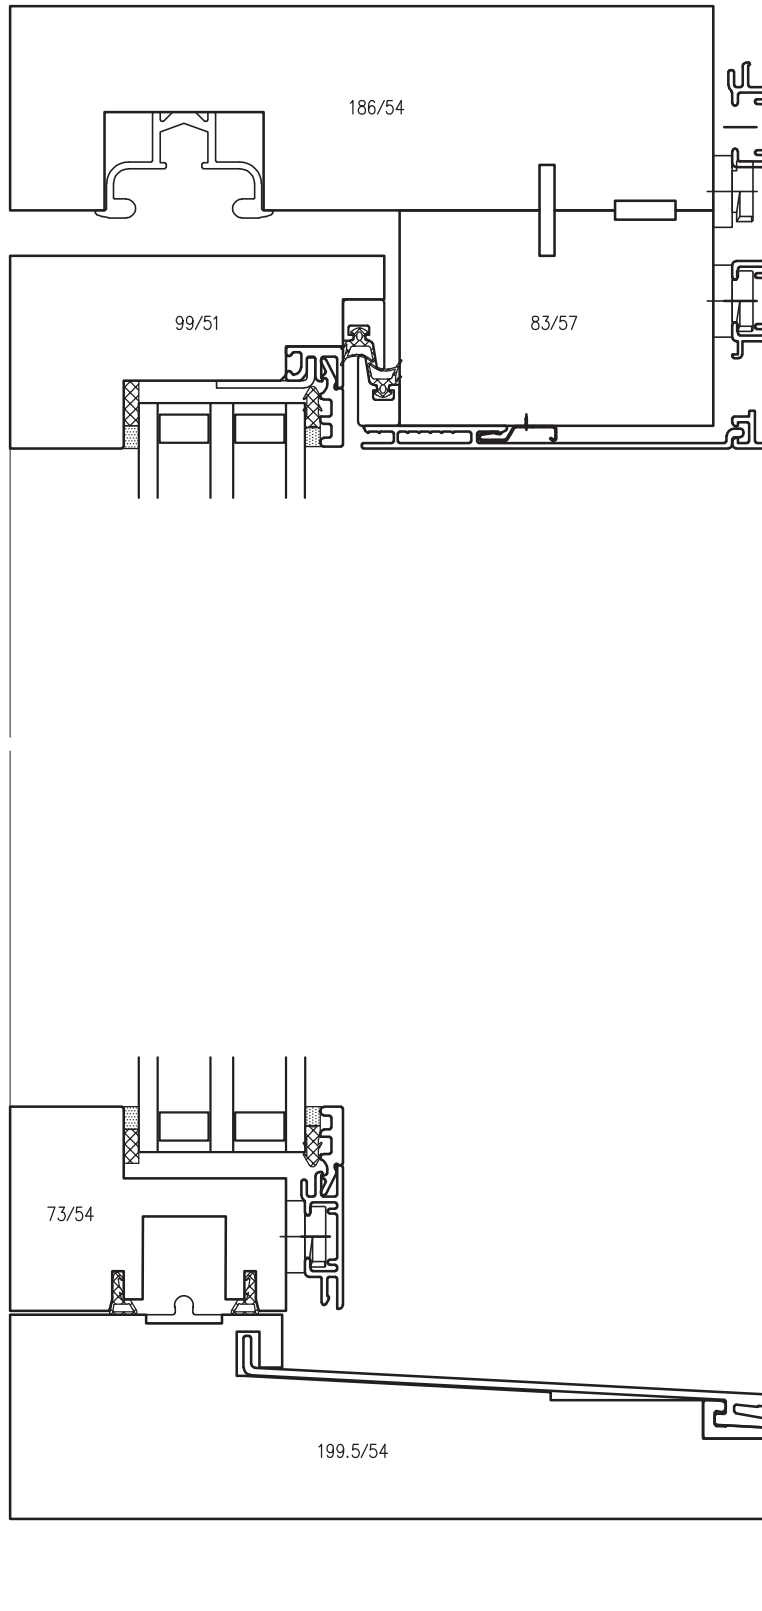

SYSTEM: HST GC MINI

Holz/Metall

Schnitt, Festverglasung in
Flügelverglast

MST.: 1:2

Datum: 19.11.19

HUBER
F E N S T E R

