


SYSTEM: HST HO variabel		
Holz	Grundriss Option in Rahmenverglast	MST.: 1:2 Datum: 19.11.19

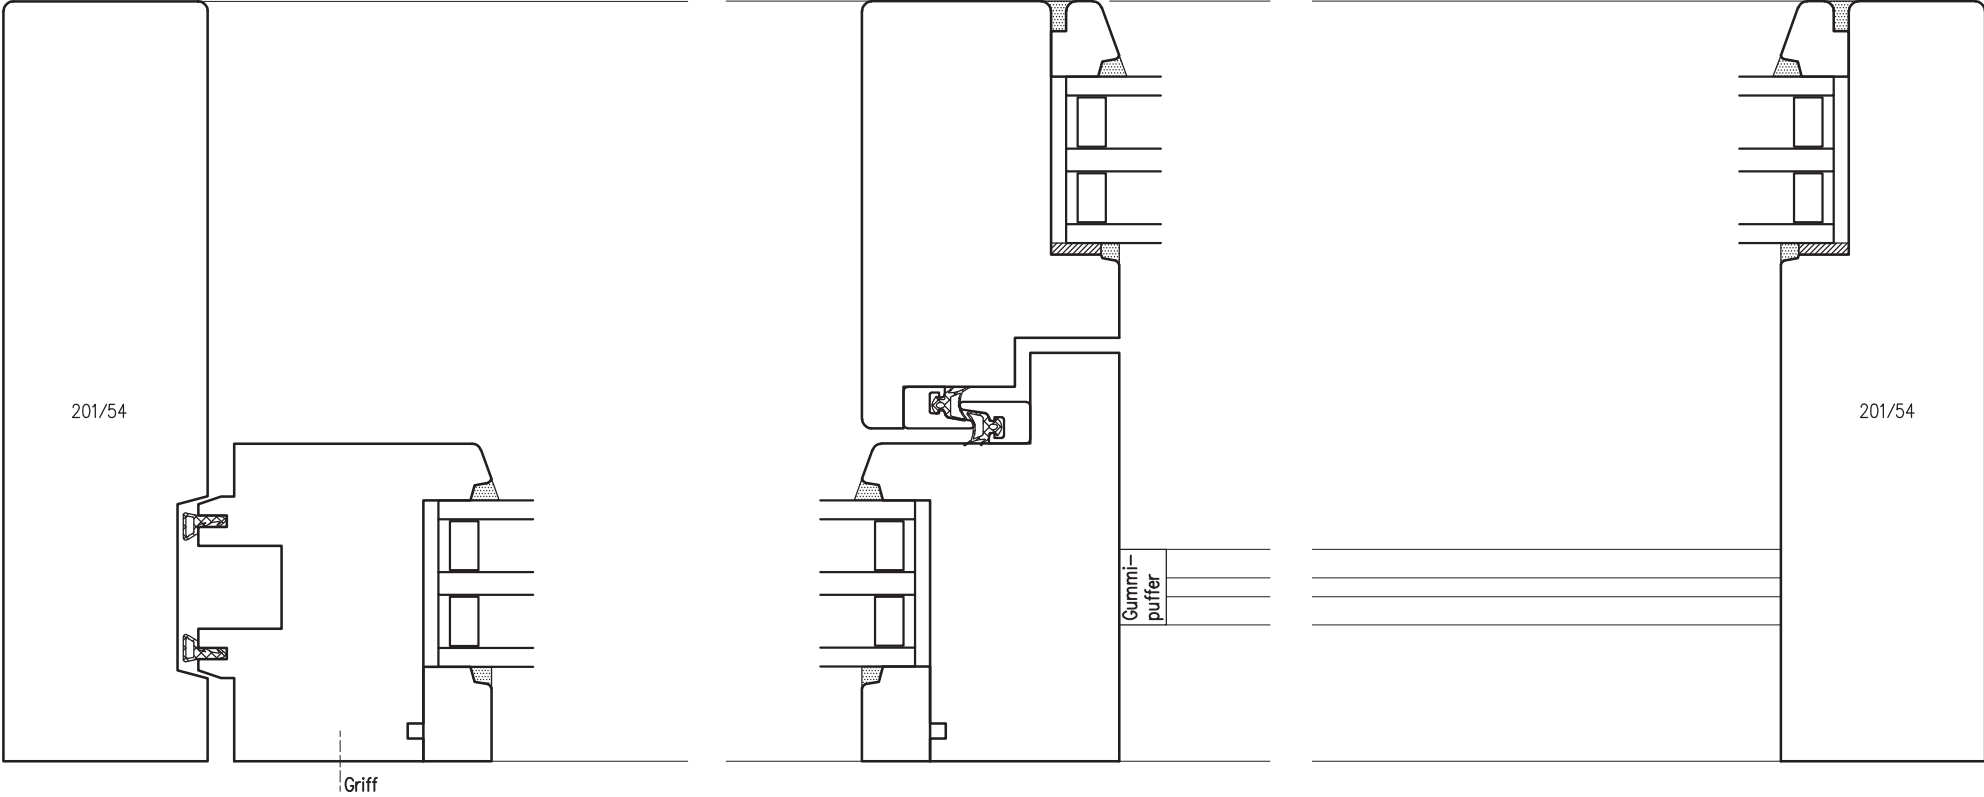


SYSTEM: HST HO variabel

Holz

Schnitt
Option in Rahmenverglast

MST.: 1:2
Datum: 19.11.19

HUBER
F E N S T E R

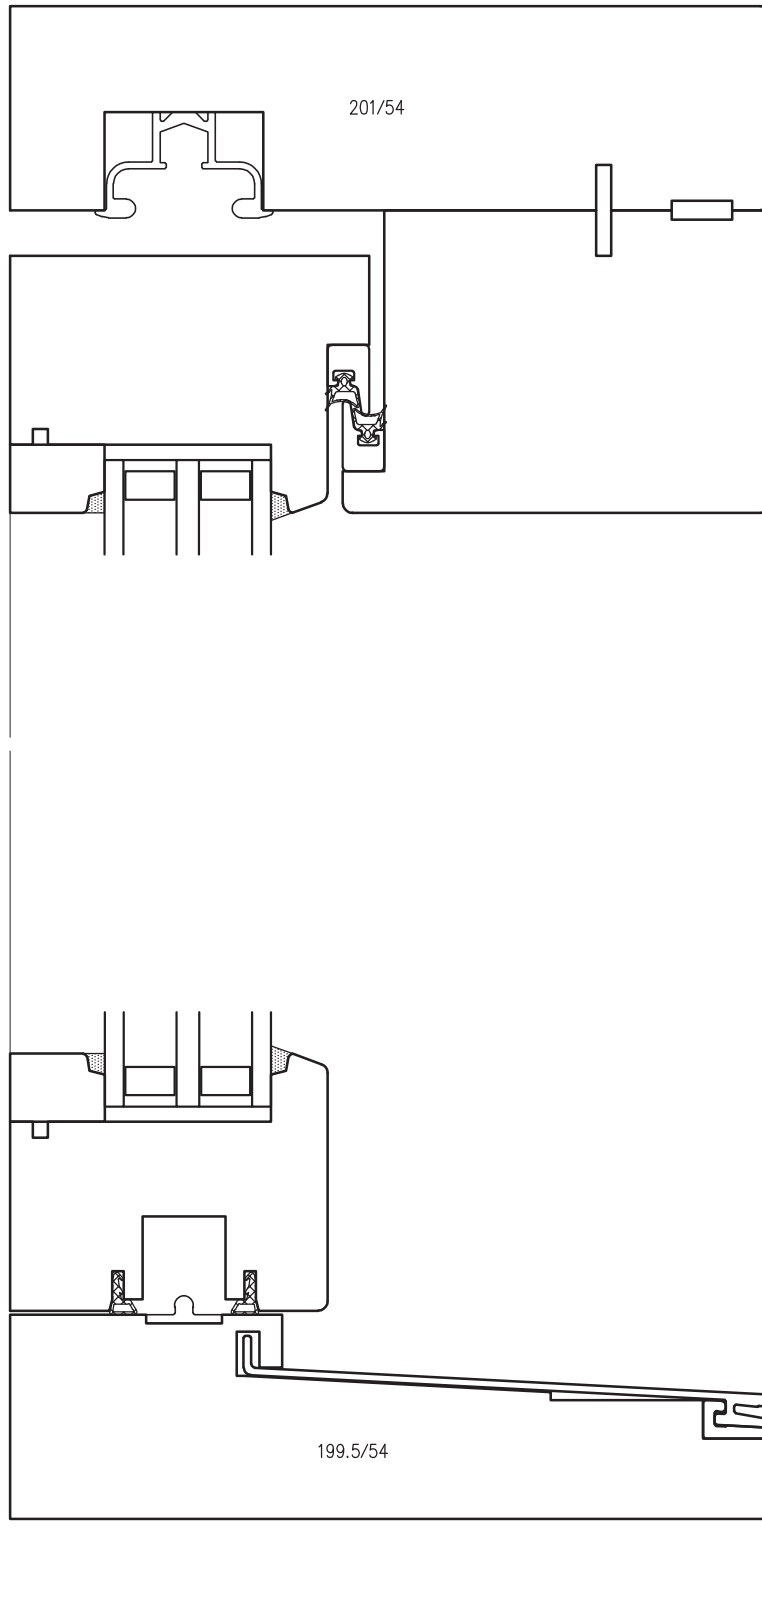

SYSTEM: HST HO variabel

Holz

Schnitt
Option in Rahmenverglast

MST.: 1:2
Datum: 19.11.19

HUBER
F E N S T E R

