

# SYSTEM: HST HO MINI

Holz


Grundriss, Festverglasung  
in Flügelverglast

MST.: 1:2

Datum: 19.11.19

# HUBER

FENSTER

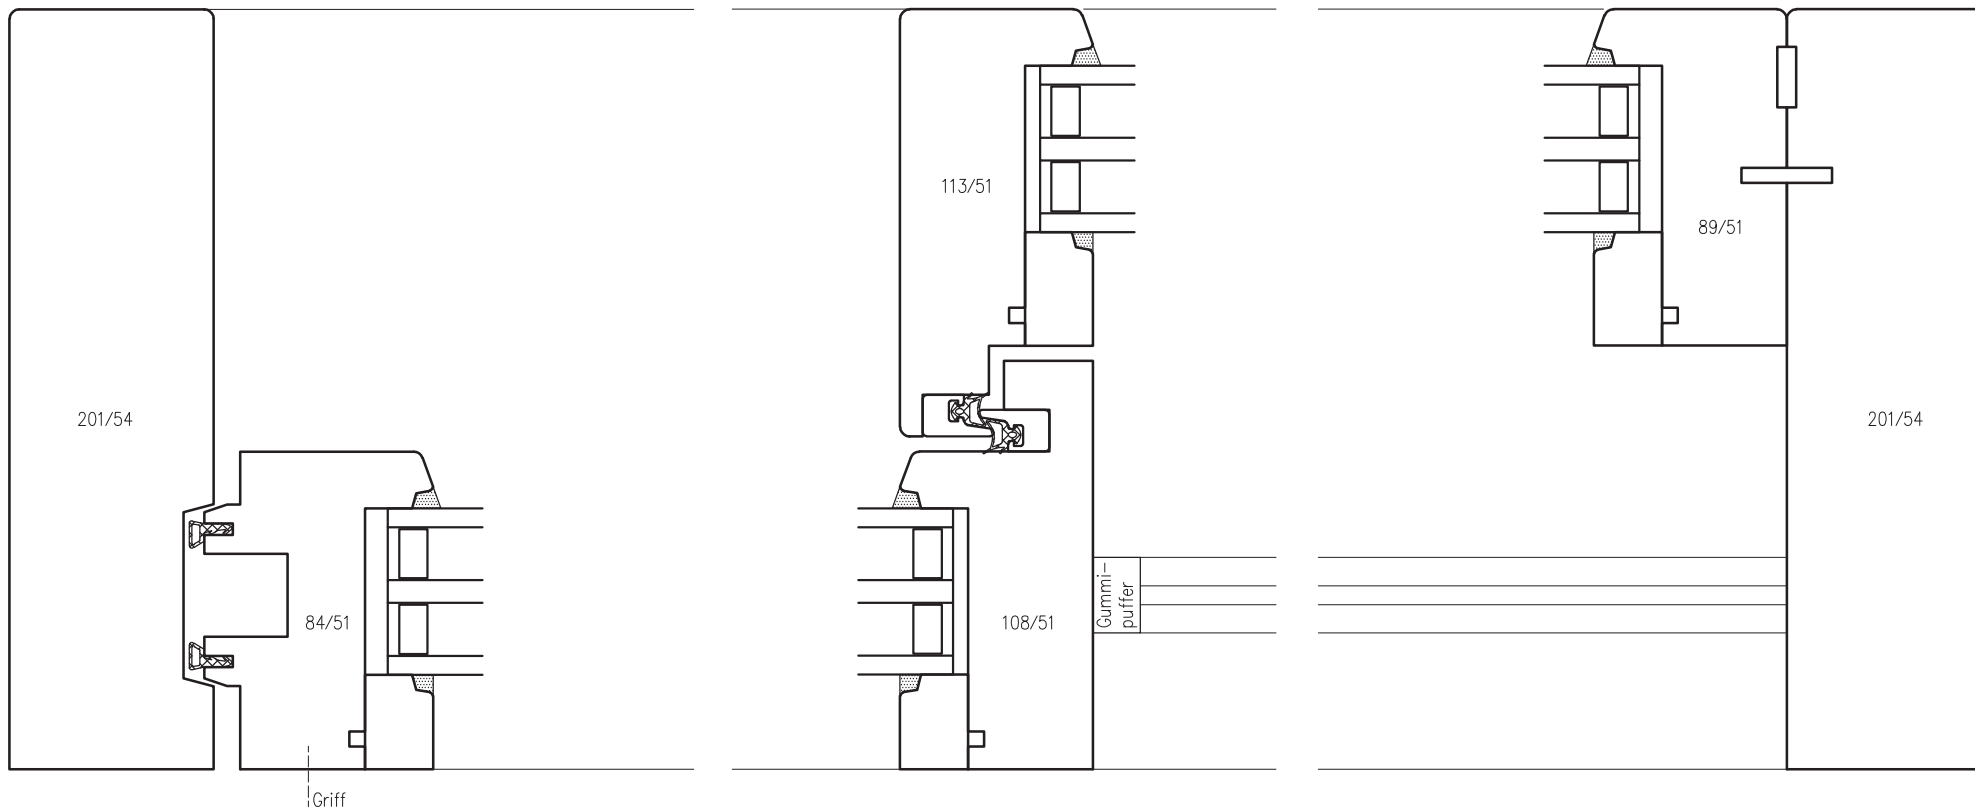


SYSTEM: HST HO MINI

Holz

Schnitt  
Schieber/Durchgang

MST.: 1:2  
Datum: 19.11.19

**HUBER**  
FENSTER

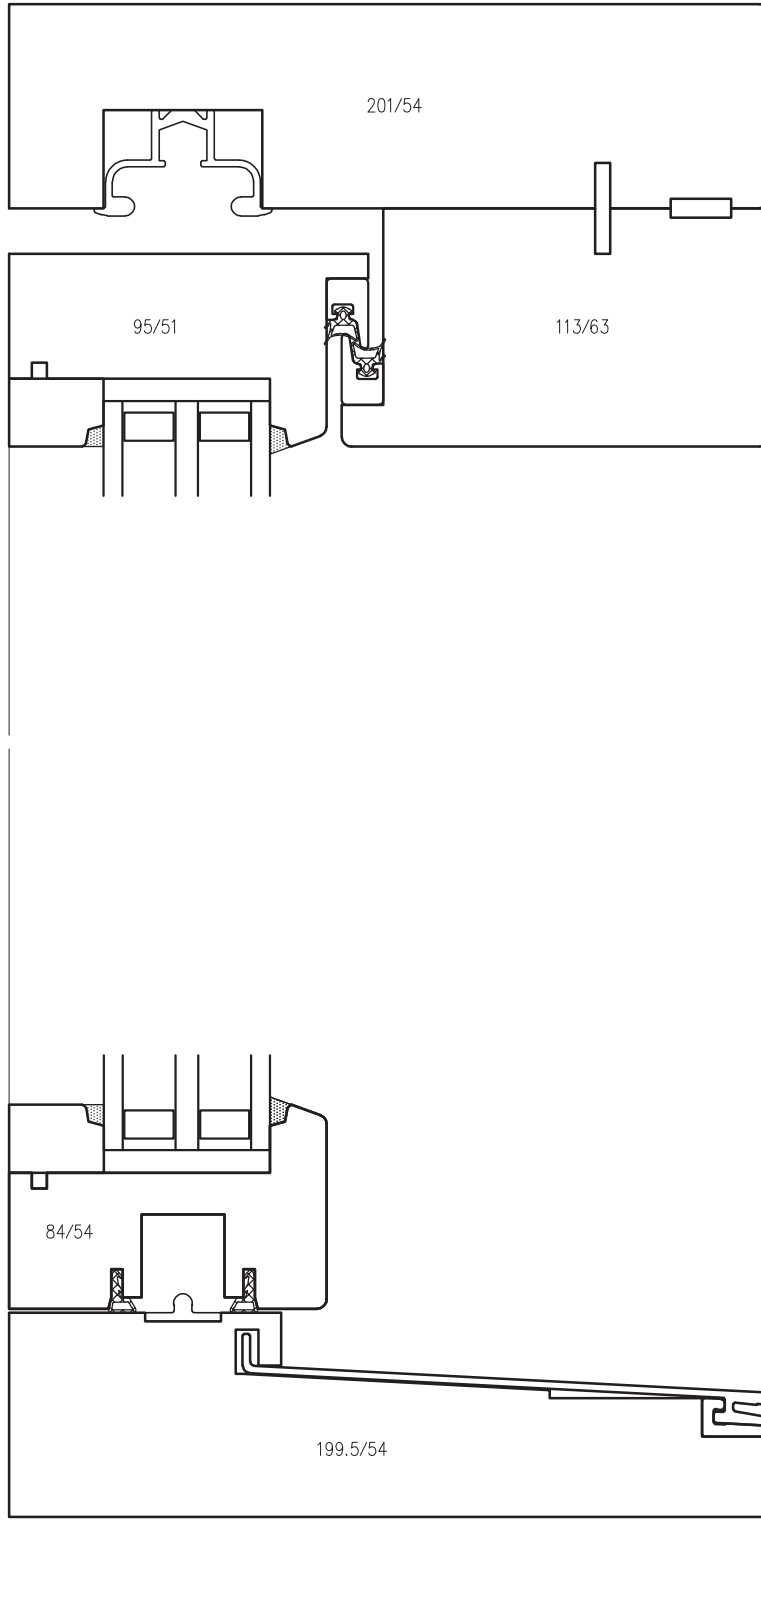

SYSTEM: HST HO MINI

Holz

Schnitt Festverglasung in  
Flügelverglast

MST.: 1:2

Datum: 19.11.19

**HUBER**  
F E N S T E R

