


SYSTEM: HST HO MAXI		
Holz	Grundriss, Festverglasung in Flügelverglast	MST.: 1:2 Datum: 19.11.19

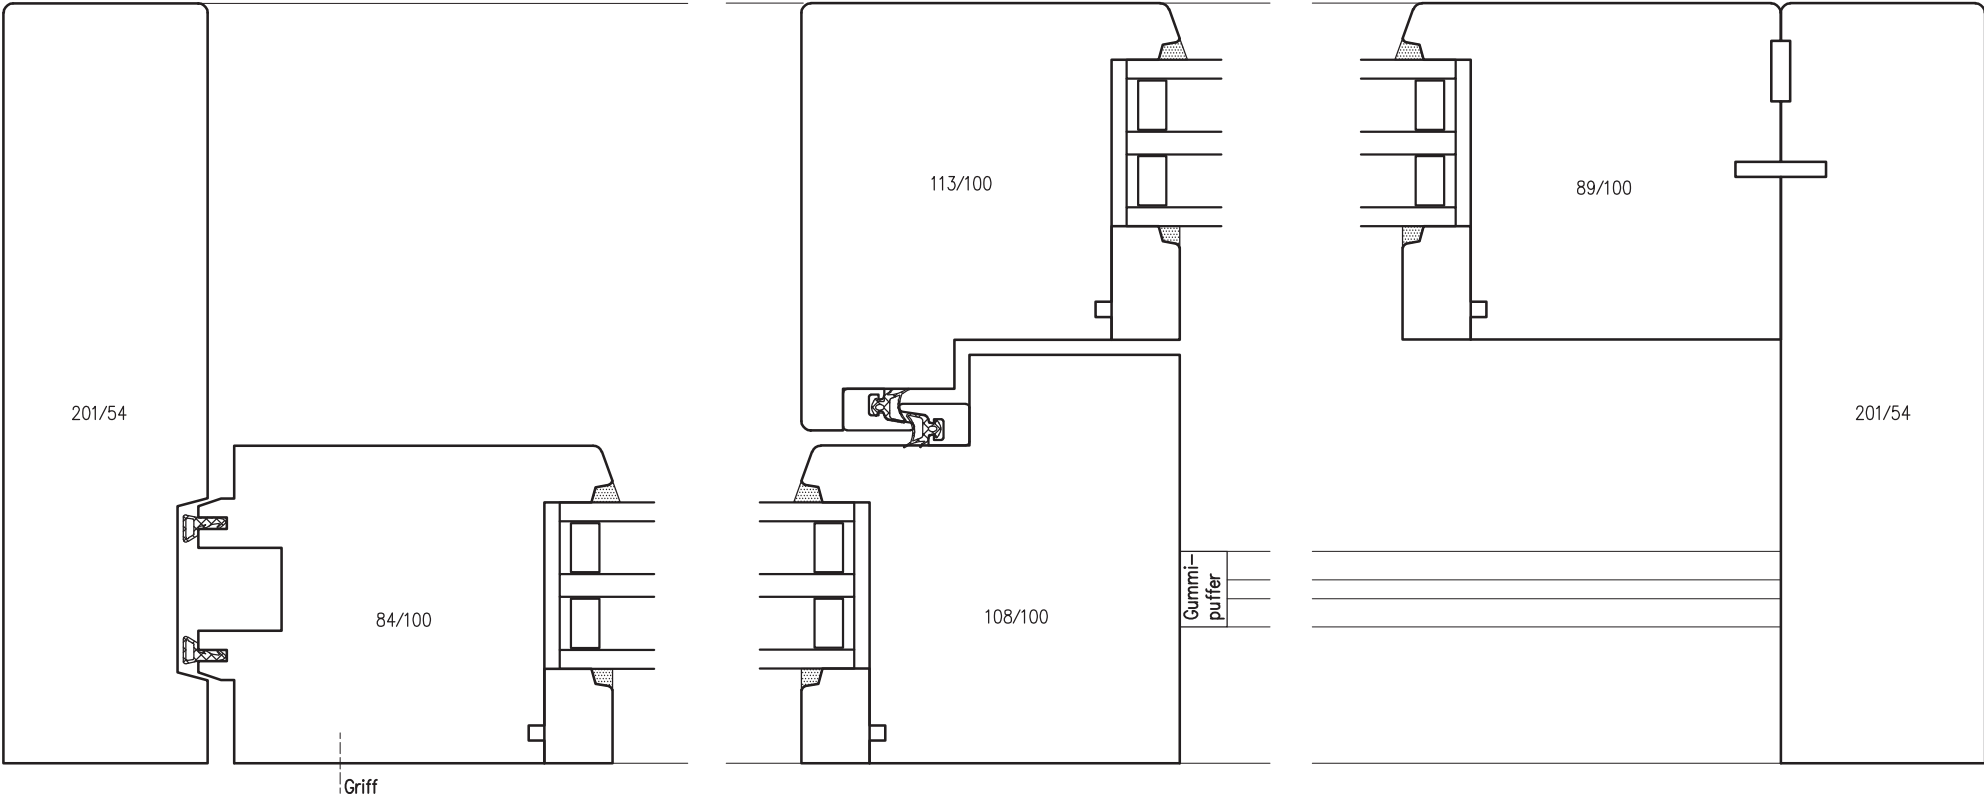


SYSTEM: HST HO MAXI

Holz

Schnitt
Schieber/ Durchgang

MST.: 1:2
Datum: 19.11.19

HUBER
F E N S T E R

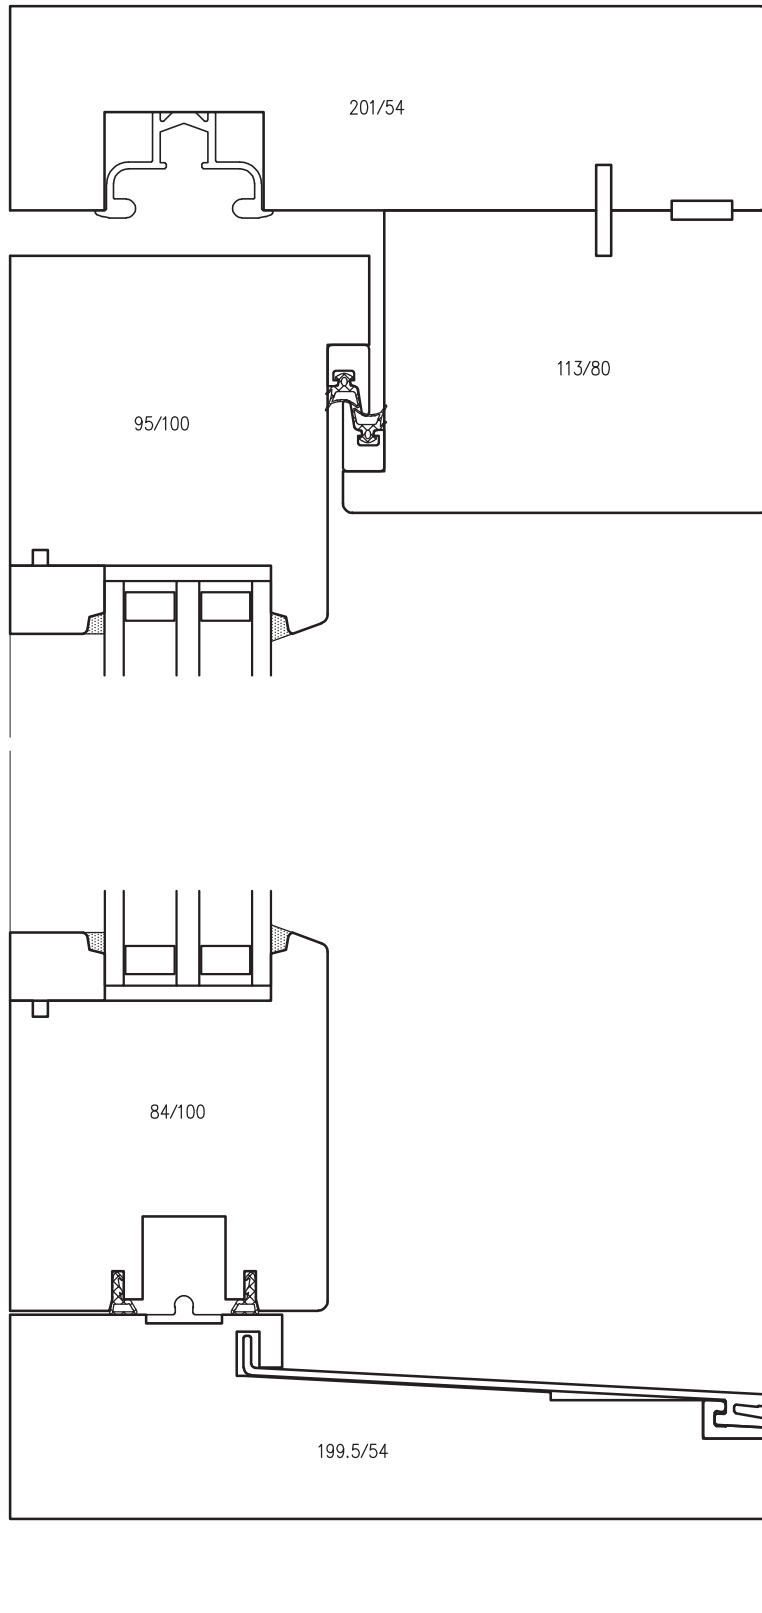

SYSTEM: HST HO MAXI

Holz

Schnitt, Festverglasung in
Flügelverglast

MST.: 1:2
Datum: 19.11.19

HUBER
F E N S T E R

